


土地利用計画平面図 S=1 500

所在 田方郡函南町平井字南谷下
 施行面積=28,688.04㎡

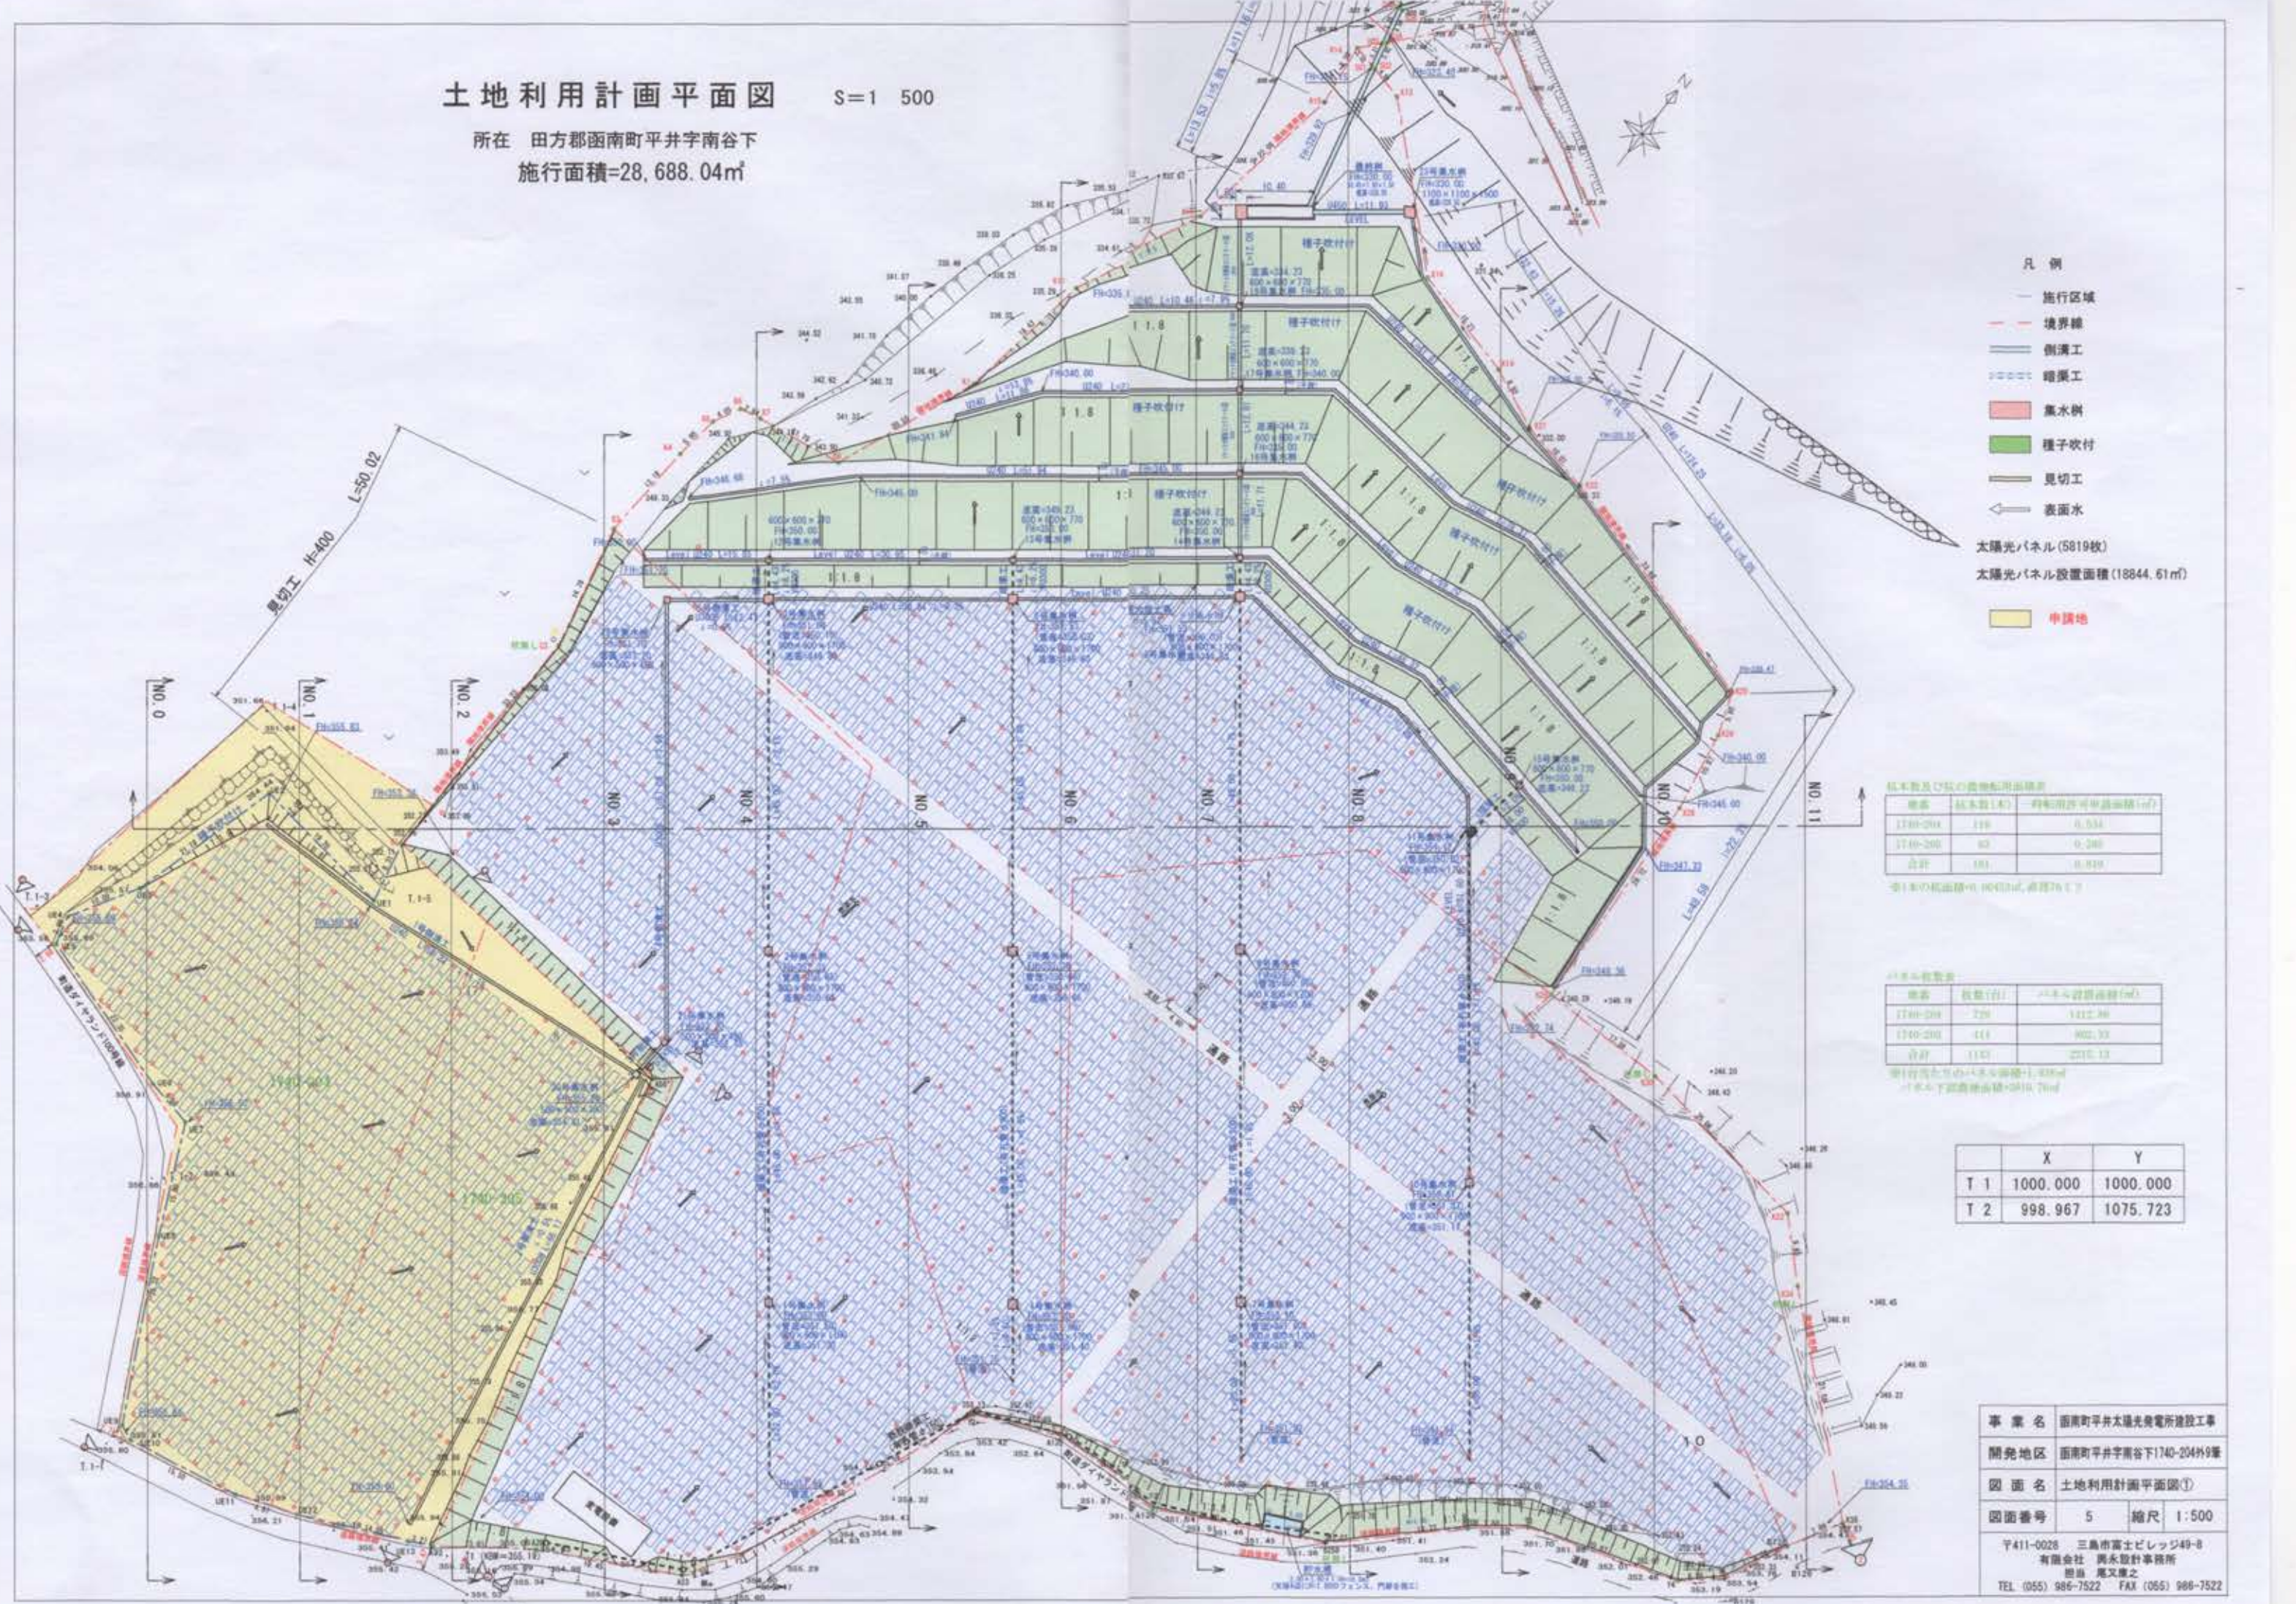

凡例

- 施行区域
- - - 境界線
- 側溝工
- 暗渠工
- 集水樹
- 種子吹付
- 見切工
- ← 表面水

太陽光パネル(5819枚)
 太陽光パネル設置面積(18844.61㎡)
 ■ 申請地

基本数及び坪の農地転用面積

用途	基本数(1坪)	坪転用許可申請面積(㎡)
1700-200	119	0.534
1700-200	83	0.280
合計	202	0.814

※1坪の転用面積=0.0043㎡、面積76.77

パネル設置数

用途	枚数(1坪)	パネル設置面積(㎡)
1700-200	229	1112.36
1700-200	441	882.33
合計	670	1994.69

※1坪転用のパネル設置面積=1.838㎡
 ※1坪の設置面積=0.0043㎡

	X	Y
T 1	1000.000	1000.000
T 2	998.967	1075.723

事業名 函南町平井太陽光発電所建設工事
 開発地区 函南町平井字南谷下1740-204(9番)
 図面名 土地利用計画平面図①
 図面番号 5 縮尺 1:500
 〒411-0028 三島市富士ビレッジ49-8
 有限会社 興永設計事務所
 担当 尾又康之
 TEL (055) 986-7522 FAX (055) 986-7522

公 図 写 S=1 1000

(田方郡函南町平井字南谷下)



施行区域

縮写
平成31年3月25日
静岡県地方務局沼津支局

事業名	函南町平井太陽光発電所建設工事		
開発地区	函南町平井字南谷下1740-204林9筆		
図面名	公図写		
図面番号	4	縮尺	1:1000
〒411-0028 三島市富士ビレッジ49-8 有限会社 興永設計事務所 担当 尾又康之 TEL. (055) 986-7522 FAX. (055) 986-7522			

同意書

函南町農業委員会 会長 様

このたび、下記土地において有限会社シーサイドハウジングと稲村浩宣の施行する営農型太陽光発電設備設置工事には、地元区長として下記の条件をつけて同意します。

記

土地の所在

田方郡函南町平井字南谷下1740-204

田方郡函南町平井字南谷下1740-205

条件

1

2

令和1年 月 日

ダイヤランド区長

住所

氏名

印

電話番号

同意書(承諾書)

函南町農業委員会 会長 様

このたび、有限会社シーサイドハウジングと稲村浩宣氏の施行する営農型太陽光発電設備設置工事には、地元区長として下記の条件をつけて、同意(承諾)します。

記

- 1 土地の所在
- 田方郡函南町平井字南谷下1740-204
 - 田方郡函南町平井字南谷下1740-205
 - 田方郡函南町平井字南谷下1740-206
 - 田方郡函南町平井字南谷下1740-207
 - 田方郡函南町平井字南谷下1740-208
 - 田方郡函南町平井字南谷下1740-209
 - 田方郡函南町平井字南谷下1740-210
 - 田方郡函南町平井字南谷下1740-187
 - 田方郡函南町平井字南谷下1740-610

- 2 事業の目的
- 営農型太陽光発電設備

- 3 同意条件
- _____
- _____

※同意条件がない場合は「なし」と記入してください。

添付資料 一般建設業許可書、電気工事業開始届出書受理証

平成29年 9月4日

住所

氏名

丸山 正行

電話番号

