

## 水道施設工事ご協力をお願い

日頃近隣地区皆様には、公共工事等でご協力を頂き誠にありがとうございます。今回下記場所の、水道施設場内の改良工事を行います。交通規制等でご迷惑をおかけしますが、ご協力の程よろしくお願い致します。

### 記

工事予定期間 令和2年8月17日～令和2年9月4日  
(交通規制は、上記期間の7日間程度)

※交通規制：片側交互通行

※作業時間：午前8:30～午後5:00

※日曜、祭日休工。

※工事施工箇所に交通誘導員を配置します。



工事名：東部第2ポンプ場側面嵩上げ工事

発注者：函南町長 仁科 喜世志 担当：上下水道課工務係 齋藤


TEL: 055-979-8134

施工者：有限会社竹之内建設 TEL: 055-978-4737


工事責任者：塩谷行洋 090-8957-8262

# 案内図

東部第2ポンプ場側面嵩上げ工事

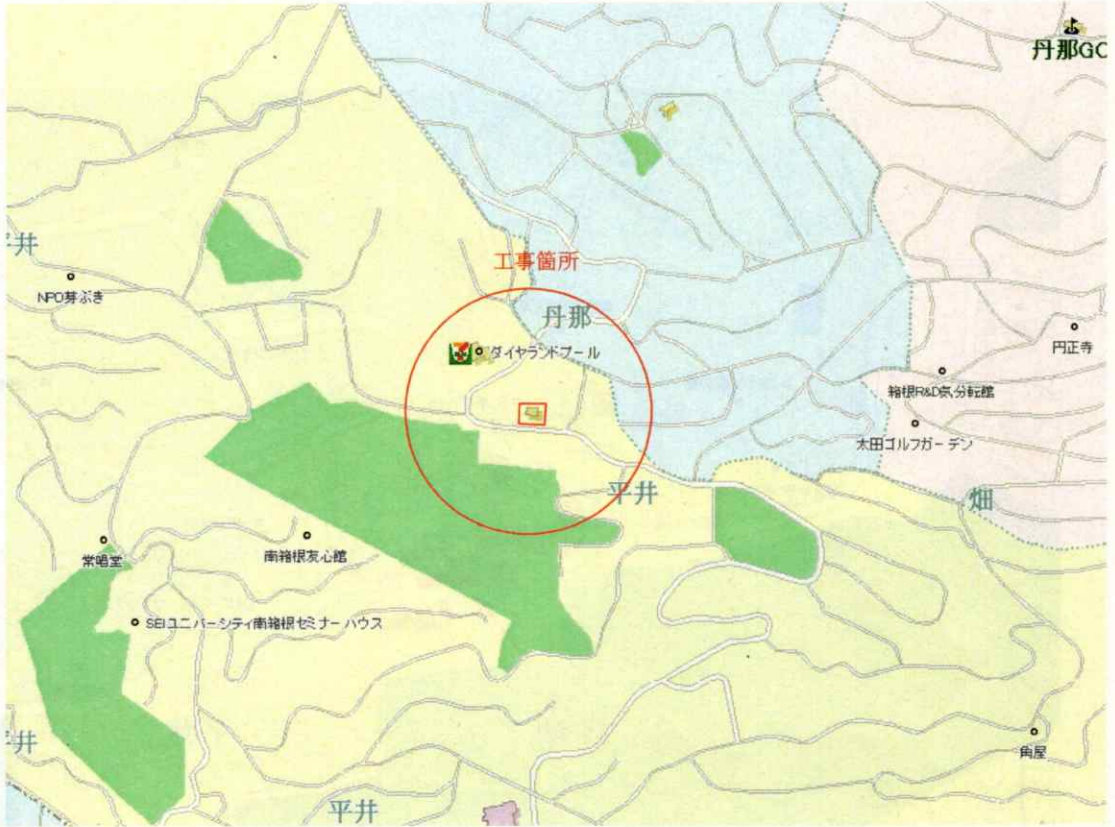

# 位置図

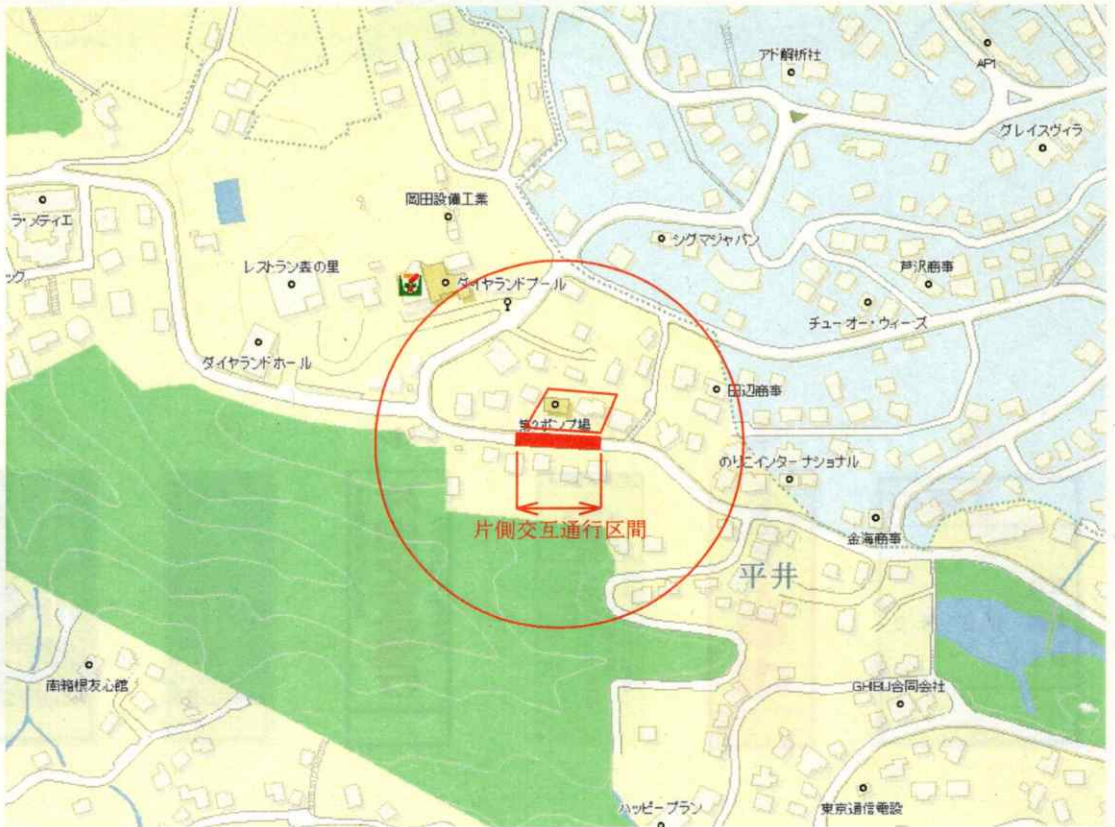

# 工事看板・規制看板・交通誘導員配置図




# 現況図及び施工方法


※ポンプ場法面への排水管設置工事に伴う規制帯設置  
※規制期間は、7日間程度




# 作業形態図

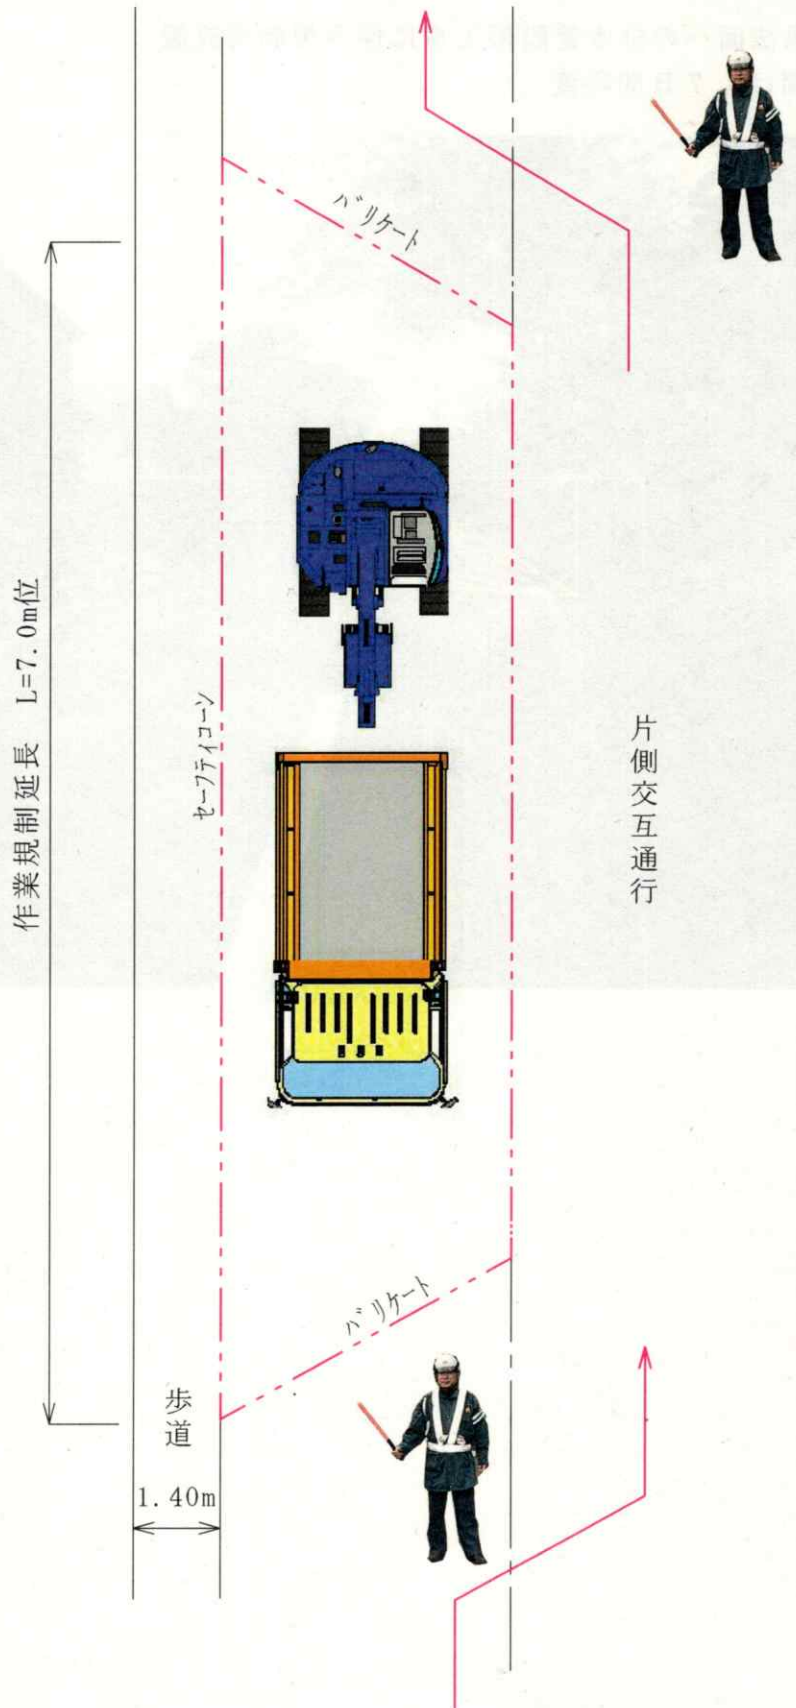


# 平面図 S=1:25

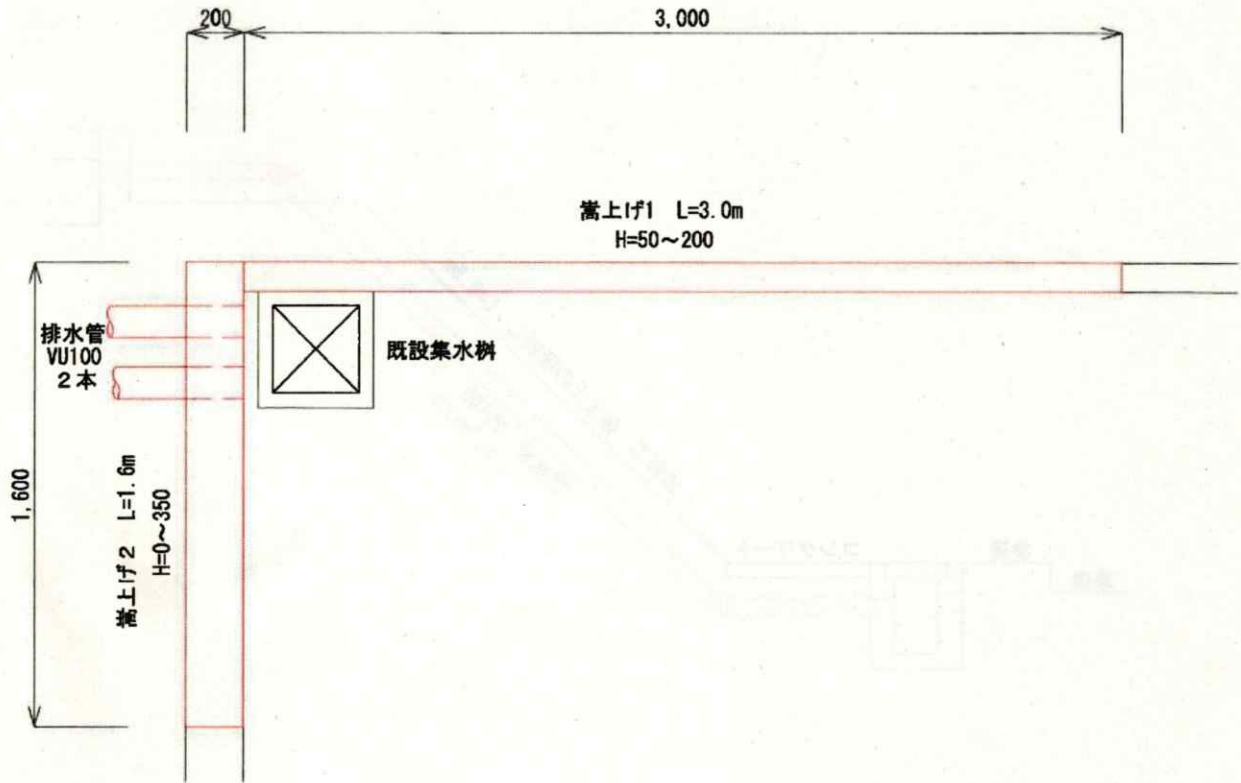

# 断面図 S=1:25

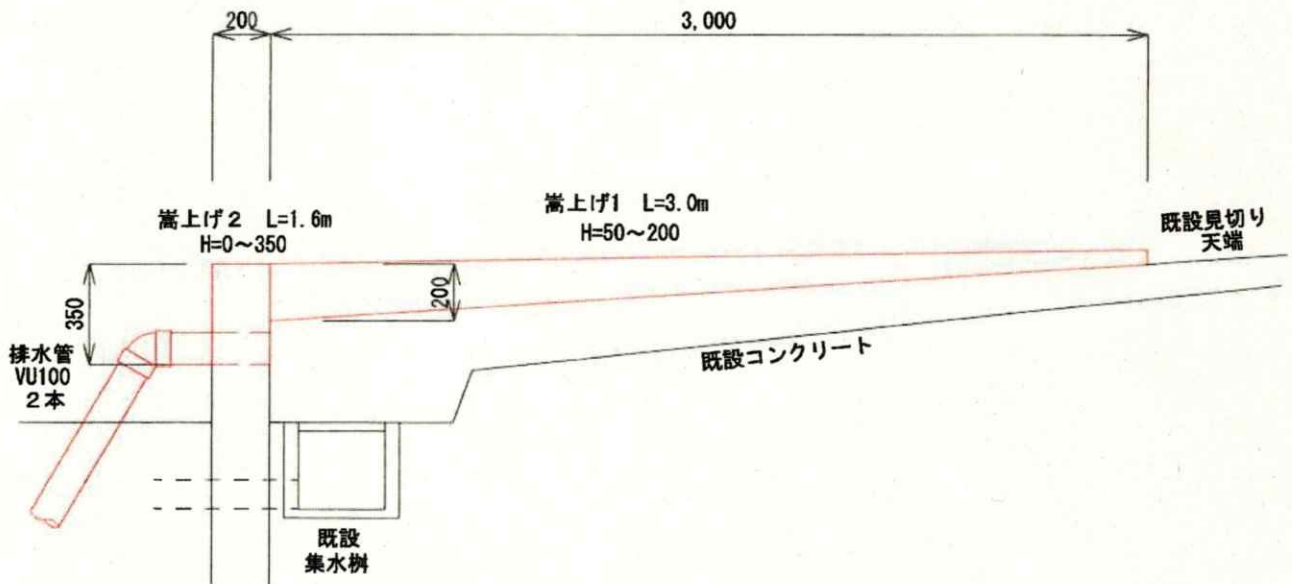

# 排水図 S=1:50

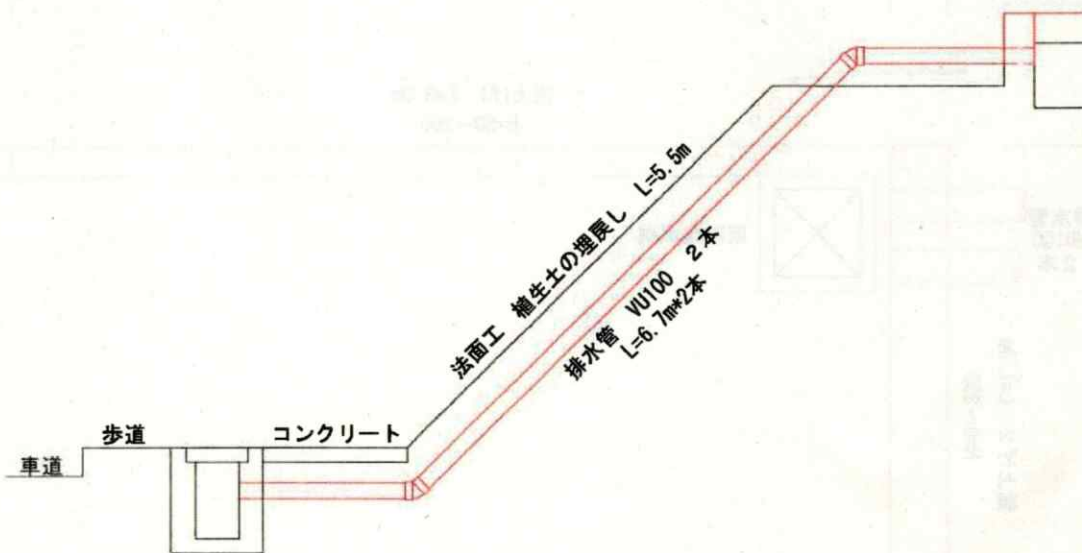

# 嵩上げ構造図

図 材全



# フェンス工

図 水射面志





# 全体図

図紙番号: 11土高



# 法面排水図

工スジェテ



令和2年8月4日

承 諾 書

田方郡函南町平井1753-729  
(Lot25-398)

ダイヤランド 区長 吉原 英文



下記のとおり水道施設内排水設備工事を行うことを承諾します。

記

1. 工 事 名 東部第2ポンプ場側面嵩上げ工事
2. 工 事 箇 所 函南町 平井 地区
3. 工 事 期 間 令和2年8月17日ころから  
令和2年9月4日まで
4. 工事方法の概要 水道施設内排水設備改良工事  
水道施設場内側面嵩上げ 一式  
排水管布設 VUφ100 L=13.4m
5. 道路交通に対する 片側交互通行(8:30~17:00)  
規 制 ※日曜日、祭日休工